


Utsnitt 1 -Forstørrelse del av planområde i 1:1000

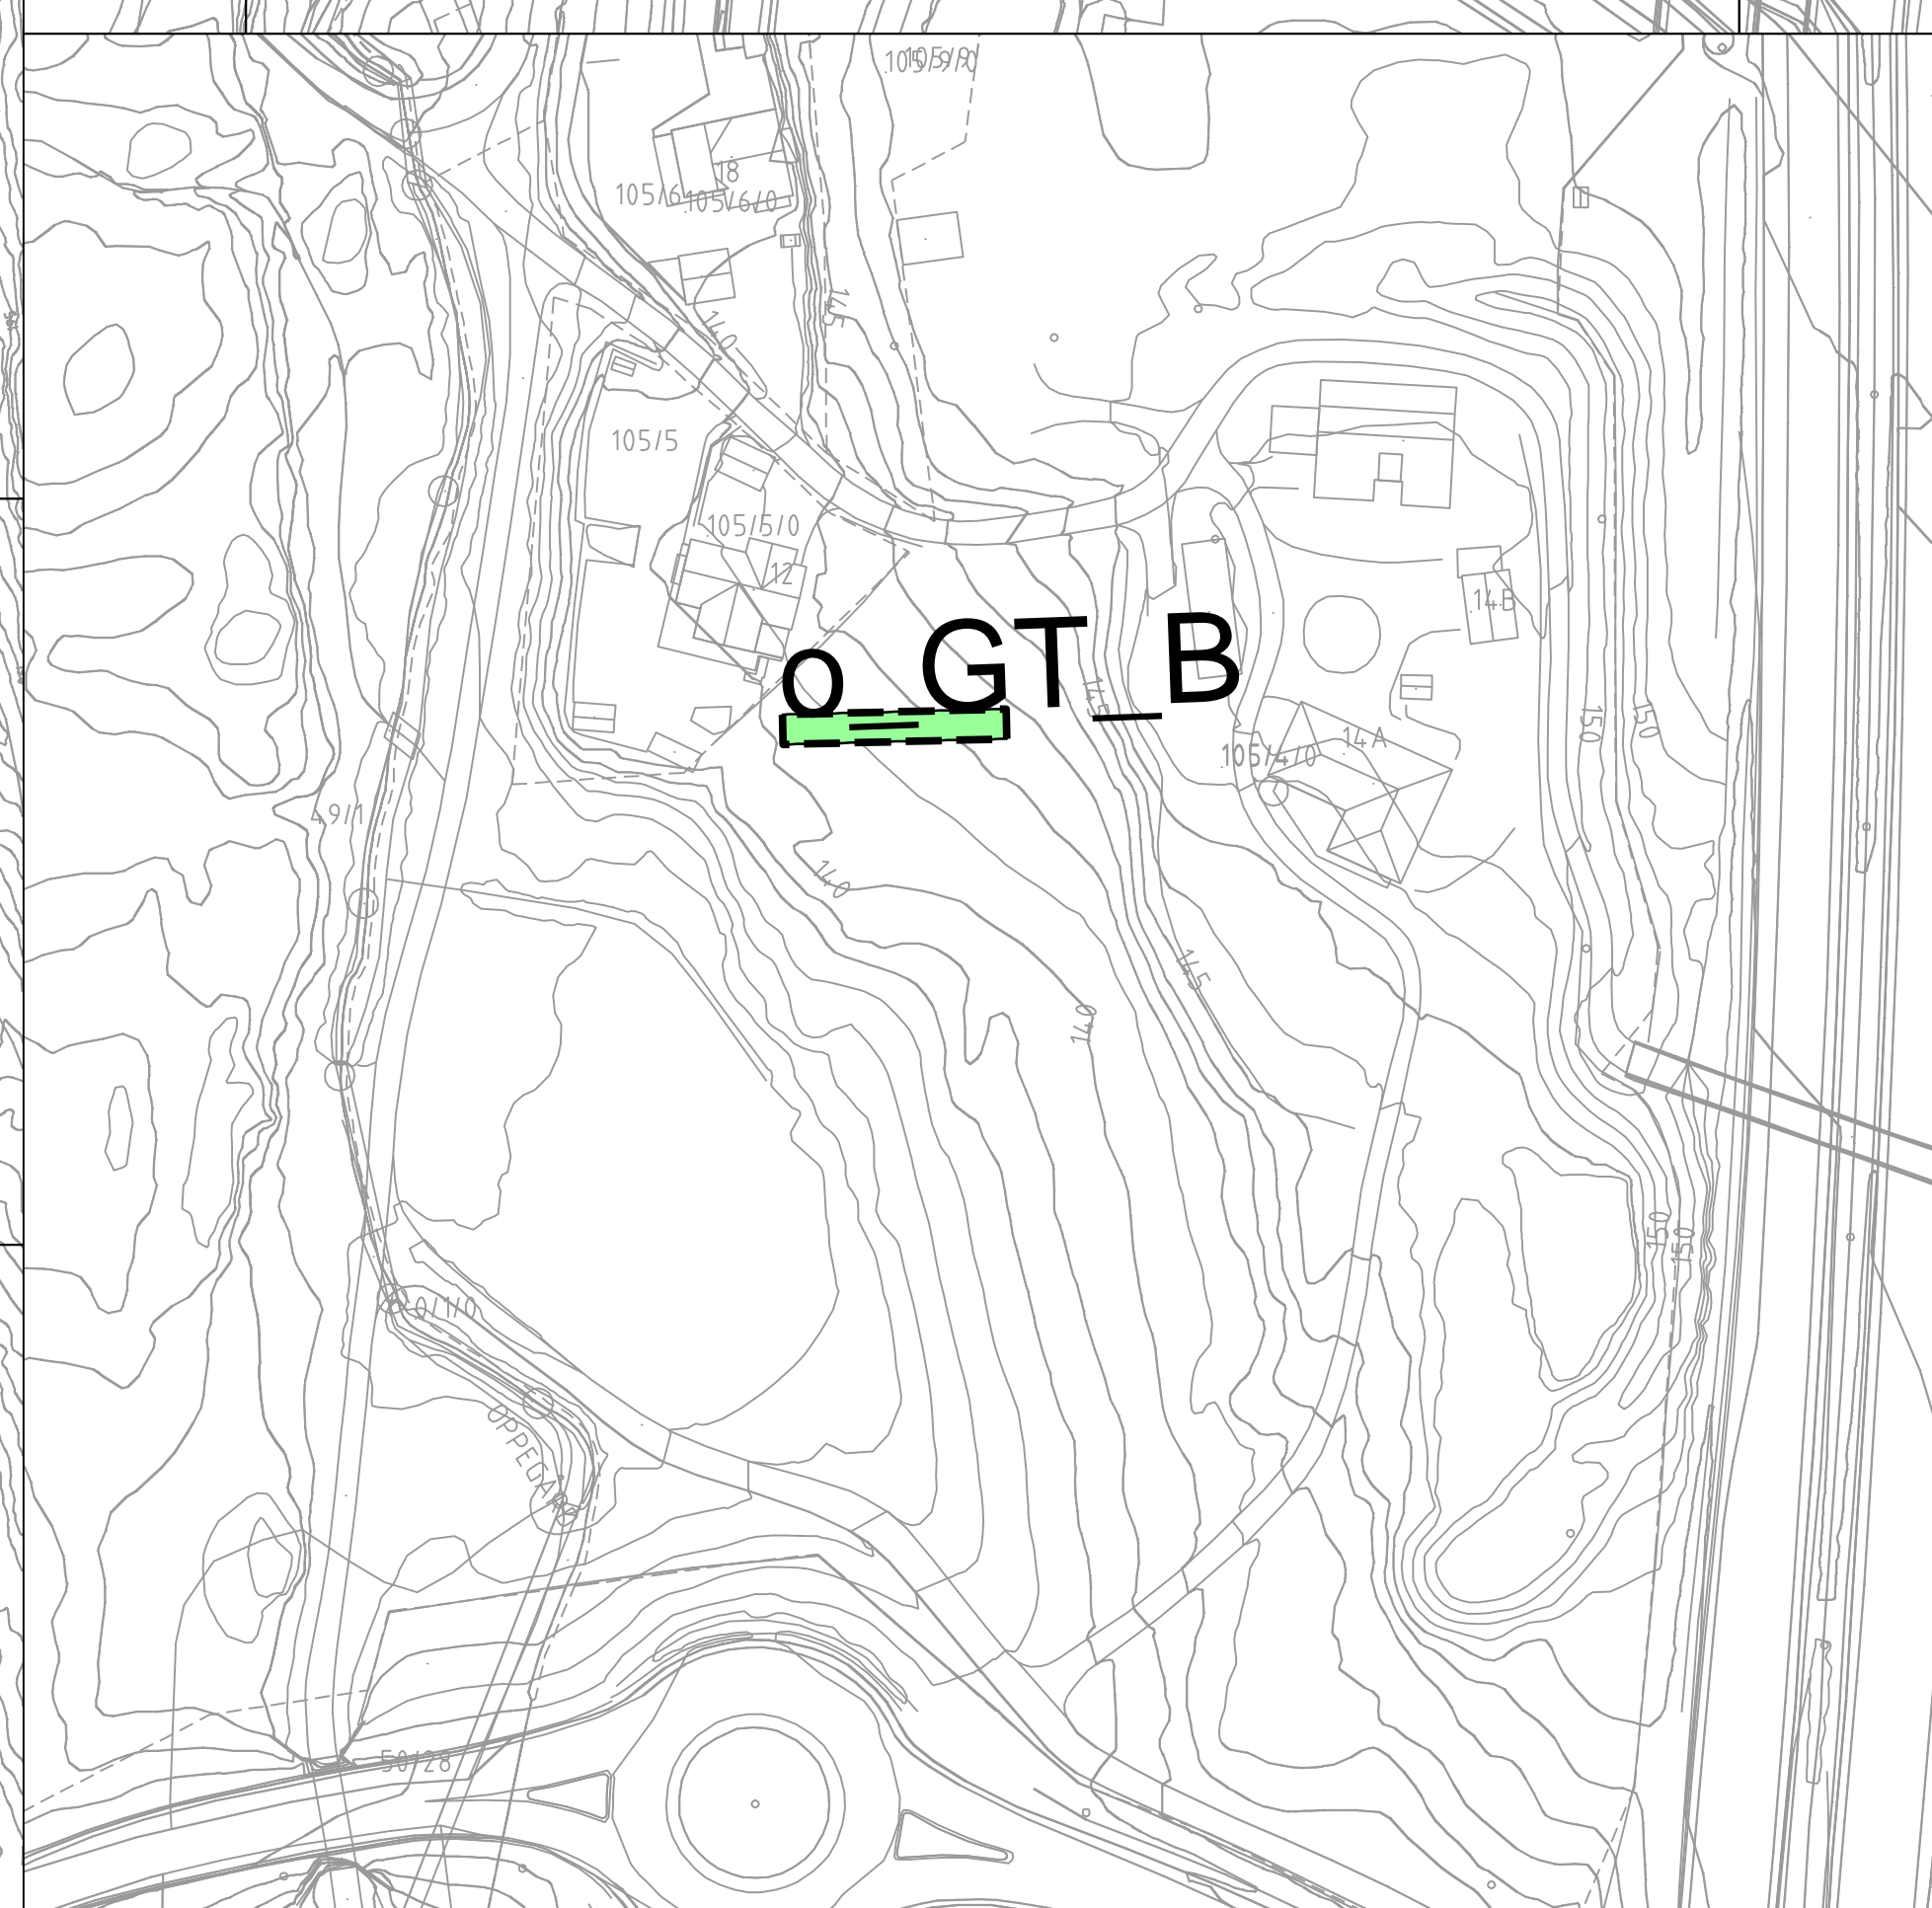

Utsnitt 2 -vertikalnivå 3 (over bakken) - 1:1000

**Tegnforklaring**

**Reguleringsplan PBL 2008**

- Arealformål**
- §12-5. Nr. 1 - Bebyggelse og anlegg
    - Annen offentlig eller privat tjenesteyting
  - §12-5. Nr. 2 - Samferdselsanlegg og teknisk infrastruktur
    - Kjøreveg
    - Gang- / sykkelveg
  - §12-5. Nr. 3 - Grønnstruktur
    - Turvveg
  - §12-5. Nr. 5 - Landbruks-, natur og friluftsområder samt reindrift (LNFR)
    - Friluftsmål
    - Naturvern
  - §12-5. Nr. 6 - Bruk og vern av sjø og vassdrag
    - Naturområde i sjø og vassdrag

**Hensynssoner og bestemmelsesområder**

- §12-6 - Hensynssoner
- Andre sikringssoner - innsyn og hogst
  - Flomfare
  - Høyspenningsanlegg (inkl. høyspentkabler)
  - Hensyn landskap
  - Bevaring naturmiljø
  - Bevaring kulturmiljø
  - Båndlegging etter lov om kulturminner

§12-7 - Bestemmelsesområder

- Bestemmelsesområde - dam (#1)
- Bestemmelsesområde - kulturminner (#2 - #9)


**Linje- og punktsymboler**

- Linjesymboler**
- RpGrense
  - RpFormålGrense
  - RpBestemmelseGrense
  - RpSikringGrense
  - RpAngittHensynGrense
  - RpFareGrense
  - RpBåndleggingGrense
  - Bebyggelse som forutsettes fjernet
  - Byggegrense
  - Sikringsgjerd
  - Friskitlinje
  - Planens begrensning vn3
- Punktsymboler**
- Avkjørsel - kun utkjøring

**Kartopplysninger**

Kilde for basiskart: Ski og Oppegård kommune  
 Dato for basiskart: 12.08.2016  
 Koordinatsystem: UTM sone 32 basert på EUREF89/WGS84  
 Høydegrunnlag: NN2000

Kartmålestokk: 1:2000 (A0)  
 Horisontal skala 1: 2000

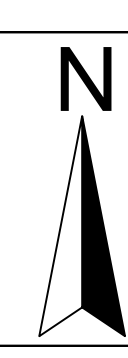

**Statlig reguleringsplan**  
**Politets nasjonale beredskapssenter**  
**Taraldrud, Ski kommune**  
 Med tilhørende reguleringsbestemmelser  
 Vertikalnivå på grunnen

**SAKSBEHANDLING ETTER PLAN- OG BYGNINGSLOVEN**      **Ski kommune**

Stadfestet av Kommunal- og moderniseringsdepartementet	
Offentlig ettersyn fra 11.05.2017 til 22.06.2017	
Vedtak om utlegging til offentlig ettersyn i KMD	
Kunngjøring om endret planavgrensning	19.01.2017
Kunngjøring av oppstart av planarbeidet	24.10.2016
PLANEN ER UTARBEIDET AV: Justis- og beredskapsdepartementet	DATO      SIGN.
	22.06.2017

Arealplan-ID:  
NO 201701  
  
Forslagsstiller:  
Justis- og beredskapsdepartementet